


STANDARD PLUS

Nazwa Inwestycji : „Domy Libertów 2”
Libertów, ul. Świetlista

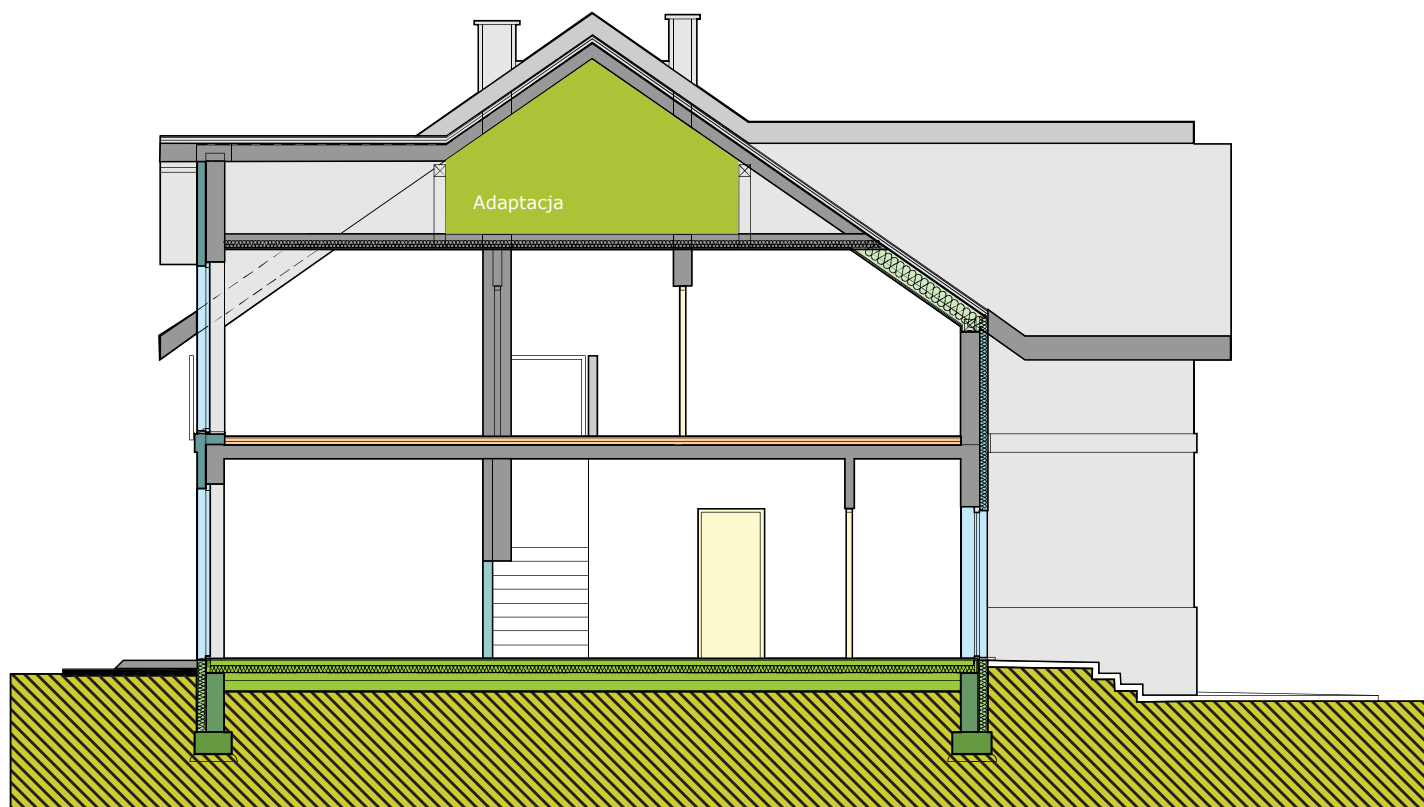

adaptacja strychu za dodatkową opłatą



- Okno dachowe
- Tynki wewnętrzne gipsowe
- Wylewki
- Zabudowa płytami G-K płyty G-K ognioodporne na ruszcie metalowym
- Instalacja elektryczna 2 pkt oświetleniowe i 4 gniazdka
- Instalacja CO doprowadzenie instalacji + kaloryfer



Wszystkie prawa zastrzeżone. Kopiowanie, modyfikacja, wprowadzanie do obrotu, publikacja, dystrybucja w celach komercyjnych całości lub części strony internetowej www.domylibertow.pl bez uprzedniej zgody właściciela tej strony - są zabronione.


Wykorzystanie w celach niekomercyjnych: Materiały te można kopiować i przechowywać oraz drukować wyłącznie na własne potrzeby (w celach niekomercyjnych). Nie zezwalamy na jakiegokolwiek upowszechnianie tak skopiowanych materiałów, w szczególności na ich zamieszczanie w innych witrynach internetowych.

Żadne informacje i ogłoszenia publikowane na stronie www.domylibertow.pl nie stanowią oferty w rozumieniu przepisów Kodeksu Cywilnego.

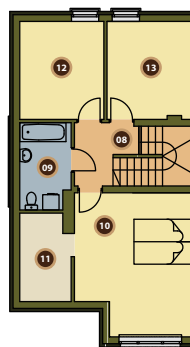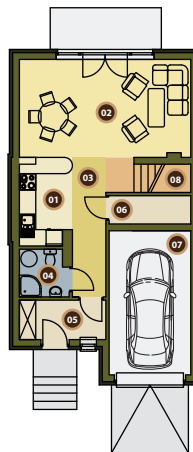

Parter	62,0 m ²
01. Kuchnia	6,0 m ²
02. Pokój Dzienny	22,5 m ²
03. Korytarz	7,5 m ²
04. Łazienka	3,0 m ²
05. Wiatrołap	4,5 m ²
06. Schowek	1,0 m ²
07. Garaż	15,5 m ²
08. Schody	2,0 m ²

Piętro	59,5 m ²
08. Korytarz	4,5 m ²
09. Łazienka	5,5 m ²
10. Sypialnia	19,0 m ²
11. Garderoba	5,0 m ²
12. Pokój	10,5 m ²
13. Pokój	10,0 m ²
14. Schody	5,0 m ²
Razem	121,5 m ²

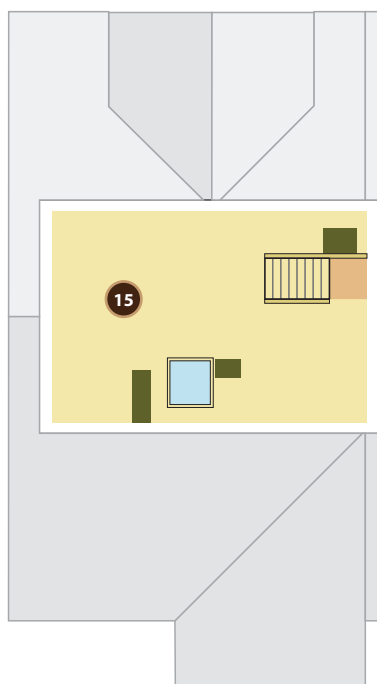

Strych

15. Adaptacja

25 m² po podłodze

